

04013050112050008

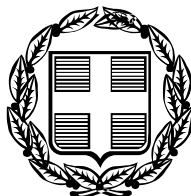

12283

ΕΦΗΜΕΡΙΣ ΤΗΣ ΚΥΒΕΡΝΗΣΕΩΣ

ΤΗΣ ΕΛΛΗΝΙΚΗΣ ΔΗΜΟΚΡΑΤΙΑΣ

ΤΕΥΧΟΣ ΤΕΤΑΡΤΟ **Αρ. Φύλλου 1305**

1 Δεκεμβρίου 2005

ΠΕΡΙΕΧΟΜΕΝΑ

ΑΠΟΦΑΣΕΙΣ

Κήρυξη ως αναδασωτέας έκτασης εμβαδού 5,063 στρεμ. στη θέση Παλιαλιάς, περιφέρειας Δημοτικού Διαμερίσματος Δρακότρυπας, του Δήμου Μουζακίου του Νομού Καρδίτσας...... 1
Τροποποίηση ρυμοτομικού σχεδίου Καβάλας στις οδούς Ιοκάστης και Δημοκρίτου...... 2
Τροποποίηση ρυμοτομικού σχεδίου Καβάλας στην οδό Φίλωνος...... 3

ΑΠΟΦΑΣΕΙΣ

Αριθμ. 3402 (1)

Κήρυξη ως αναδασωτέας έκτασης εμβαδού 5,063 στρεμ. στη θέση Πσλιαλιάς, περιφέρειας Δημοτικού Διαμερίσματος Αρακότρυπας, του Δήμου Μουζακίου του Νομού Καρδίτσας.

Ο ΓΕΝΙΚΟΣ ΓΡΑΜΜΑΤΕΑΣ ΠΕΡΙΦΕΡΕΙΑΣ ΘΕΣΣΑΛΙΑΣ

Έχοντας υπόψη:

1. Τις διατάξεις του άρθρου 117 παρ. 3 του Συντάγματος της Ελλάδας.

2. Τις διατάξεις του ν. 3200/1955 «Περί διοικητικής αποκεντρώσεως, όπως αυτές τροποποιήθηκαν μεταγενέστερα».

3. Τις διατάξεις του ν. 2503/1997«Διοίκηση, Οργάνωση, Στελέχωση Περιφέρειας κ.λπ.».

4. Τις διατάξεις του ν. 998/1979 «Περί προστασίας των Δασών και των Δασικών εν γένει εκτάσεων της Χώρας και ειδικότερα».

α) του άρθρου 41 παρ. 1 όπως συμπληρώθηκε με το άρθρο 1 παρ. 8 του ν. 3208/2003,

β) του άρθρου 38 παρ. 1.

5. Τις υπ' αριθμ. 160417/1180/8.7.1980 και 182447/3049/24.9.1980 διαταγές του Υπ. Γεωργίας.

6. Την υπ'αριθμ.1860/23.3.2001 (Φ.Ε.Κ.421/Β/12.4.2001) απόφαση Γενικού Γραμματέα Περιφέρειας Θεσσαλίας «Μεταβίβαση αρμοδιοτήτων κ.λπ.».

7. Την υπ' αριθμ.5759/1.11.2005 πρόταση του αρμόδιου Δασαρχείου Μουζακίου σχετικά με την κήρυξη ως αναδασωτέας της αναφερόμενης στο θέμα έκτασης, αποφασίζουμε:

Κηρύσσουμε ως αναδασωτέα διακατεχόμενη δασική έκταση εμβαδού 5,063 στρεμ. (πέντε στρέμ. και εξήντα τρία τ.μ.). Η έκταση αυτή, που βρίσκεται στη θέση Παλιαλιάς, περιφέρειας Δ.Δ. Δρακότρυπας, του Δήμου Μουζακίου, του Νομού Καρδίτσας απεικονίζεται με στοιχεία 1-2-3.......21-22-1 στο προσαρτημένο στην παρούσα απόφαση μας διάγραμμα το οποίο αποτελεί αναπόσπαστο μέρος αυτής και έχει όρια:

Ανατολικά: Αγροί κατοίκων Δ.Δ. Δρακότρυπας
Δυτικά: Διακατεχόμενη δασική έκταση
Βόρεια: » »
Νότια: Αγροί κατοίκων Δ.Δ. Δρακότρυπας

Σκοποί της κήρυξης της ανωτέρω έκτασης ως αναδασωτέας είναι, η διατήρηση του δασικού χαρακτήρα αυτής, ο αποκλεισμός διάθεσής της για άλλη χρήση και η αποκατάσταση με φυσική αναγέννηση της καταστραφείσης από πυρκαγιά δασικής βλάστησης αποτελούμενης από τραχείας πεύκης, δρυός, ελάτης κέδρου και γαύρου.

Η απόφαση αυτή να δημοσιευθεί στην Εφημερίδα της Κυβερνήσεως.

Καρδίτσα, 15 Νοεμβρίου 2005

Με εντολή Γενικού Γραμματέα Περιφέρειας
Ο Διευθυντής
ΣΩΤΗΡΙΟΣ ΜΠΑΤΑΓΙΑΝΝΗΣ

ΔΑΣΟΠΟΝΙΚΟΣ ΧΑΡΤΗΣ ΔΙΑΚΑΤΕΧΟΜΕΝΟΥ ΔΑΣΟΥΣ ΔΡΑΚΟΤΡΥΠΑΣ

Δ.Δ. ΔΡΑΚΟΤΡΥΠΑΣ ΤΟΥ ΔΗΜΟΥ ΜΟΥΖΑΚΙΟΥ


ΠΕΡΙΦΕΡΕΙΑΣ ΔΑΣΑΡΧΕΙΟΥ ΜΟΥΖΑΚΙΟΥ

B

ΚΛΙΜΑΚΑ 1 : 20.000

ΙΣΟΔΙΑΣΤΑΣΗ : 20μ.

ΕΘΝΙΚΟ ΤΥΠΟΓΡΑΦΕΙΟ
Για τεχνικούς λόγους στο σχεδιάγραμμα έγινε σμίκρυνση κατά ποσοστό 78 %

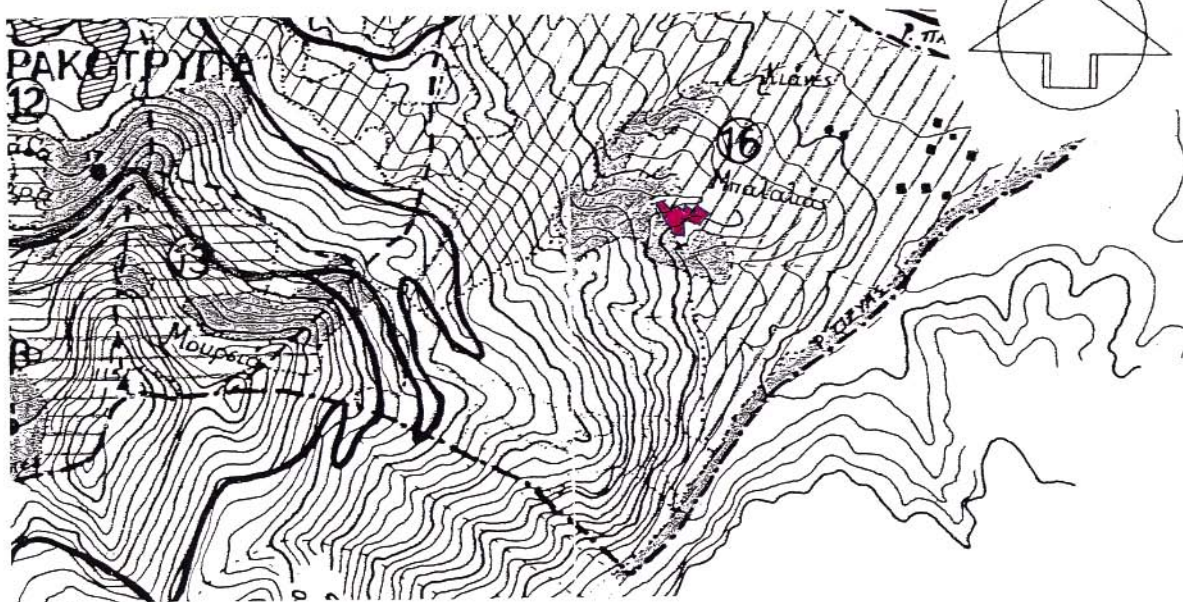



ΥΠΟΜΝΗΜΑ
Καμένη δασική έκταση

ΘΕΩΡΗΘΗΚΕ
Καρδίτσα 14 - 11 - 2005
Ο Δ/ντής Δασών Καρδίτσας

ΣΩΤΗΡΙΟΣ ΜΠΑΤΑΓΙΑΝΝΗΣ
Δασολόγος με βαθμό Α΄

ΘΕΩΡΗΘΗΚΕ
Μουζάκι 1 - 11 - 2005
Ο Δασάρχης Μουζακίου

ΒΑΣΙΛΕΙΟΣ ΝΙΚΟΥ
Δασολόγος με βαθμό Α΄

Μουζάκι 1 - 11 - 2005
Ο Συντάκτης

ΓΕΩΡΓΙΟΣ ΝΤΕΜΙΡΗΣ
Δασοπόνος με βαθμό Α΄

ΤΟΠΟΓΡΑΦΙΚΟ ΔΙΑΓΡΑΜΜΑ


καείσα δασική έκταση στη Δ.Θ. "Παλιαλιά" του Διακατεχόμενου δάσους Δρακότρυπας

Εμβαδόν: 5,063 στρέμματα

B



ΚΛΙΜΑΚΑ:1:750

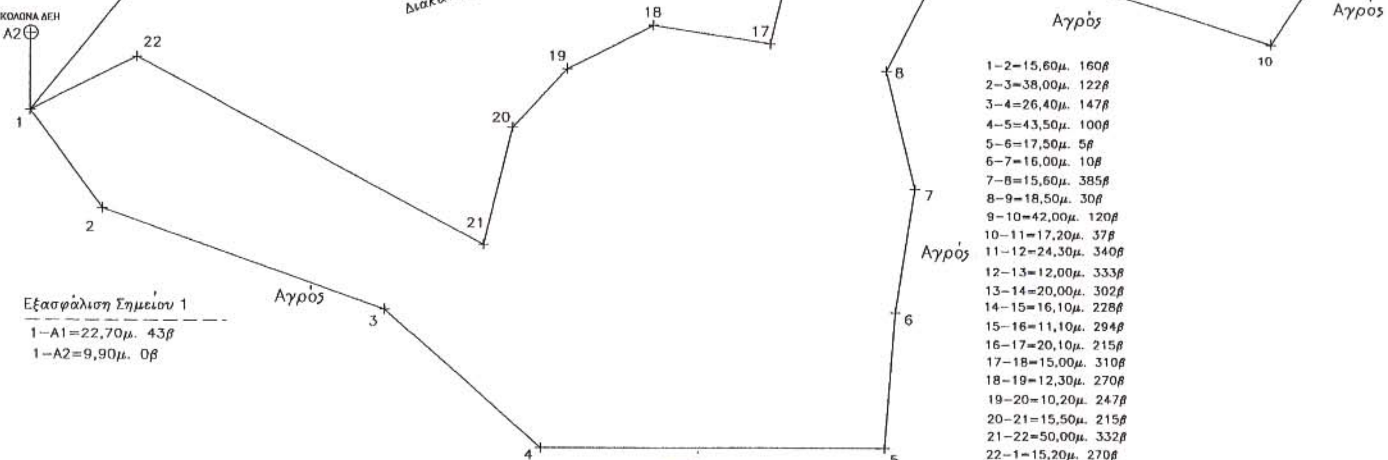

Εξασφάλιση Σημείου 1

1–Α1=22,70μ. 43β

1–Α2=9,90μ. 0β

ΘΕΩΡΗΘΗΚΕ
ΚΑΡΔΙΤΣΑ 14-11-2005
Δ/ΝΤΗΣ ΔΑΣΩΝ ΚΑΡΔΙΤΣΑΣ
ΣΩΤΗΡΙΟΣ ΜΠΑΤΑΓΙΑΝΝΗΣ
ΔΑΣΟΛΟΓΟΣ ΜΕ ΒΑΘΜΟ Α΄

ΘΕΩΡΗΘΗΚΕ
ΜΟΥΖΑΚΙ 1-11-2005
Ο ΔΑΣΑΡΧΗΣ ΜΟΥΖΑΚΙΟΥ
ΒΑΣΙΛΕΙΟΣ ΝΙΚΟΥ
ΔΑΣΟΛΟΓΟΣ ΜΕ ΒΑΘΜΟ Α΄

ΜΟΥΖΑΚΙ 1-11-2005
Ο ΣΥΝΤΑΚΤΗΣ
ΓΕΩΡΓΙΟΣ ΝΤΕΜΙΡΗΣ
ΔΑΣΟΠΟΝΟΣ ΜΕ ΒΑΘΜΟ Α΄

Αριθμ.12/12322 (2)

Τροποποίηση ρυμοτομικού σχεδίου Καβάλας στις οδούς Ιοκάστης και Δημοκρίτου.

Ο ΝΟΜΑΡΧΗΣ ΚΑΒΑΛΑΣ

Έχοντας υπόψη:

1. Τις διατάξεις του ν.δ/τος της 17.7.1923 «περί σχεδίων πόλεων κ.λ.π.» όπως ισχύει σήμερα και ειδικότερα τα άρθρα 1, 2, 3 και 70 αυτού.

2. Τις διατάξεις του άρθρου 29 του ν.2831/2000, όπως τροποποιήθηκε με το άρθρο 10 του ν.3044/2002.

3. Τις διατάξεις του Κεφ. ΙΙ του από 3.4.1929 π.δ/τος που διατηρήθηκαν σε ισχύ με το άρθρο 31 παρ. 3 του ν. 1577/1985.

4. Την με υπ' αριθμ.352/2005 απόφαση του Δημοτικού Συμβουλίου Καβάλας.

5. Την υπ' αριθμ. 4/66/24.10.2005 ομόφωνη γνωμοδότηση του ΣΧΟΠ Ν. Καβάλας.

6. Το γεγονός από τις διατάξεις της απόφασης αυτής δεν προκαλείται δαπάνη σε βάρος του κρατικού προϋπολογισμού ή του προϋπολογισμού του Δήμου Καβάλας

και επειδή

με την προτεινόμενη τροποποίηση το σχέδιο προσαρμόζεται στην υφιστάμενη κατάσταση, αποφεύγεται η προσκύρωση διαμορφωμένης οδού, αυξάνεται η συνολική επιφάνεια κοινοχρήστων χώρων και διευκολύνεται η λειτουργία του υφιστάμενου κοινόχρηστου χώρου (παιδική χαρά), αποφασίζουμε:

1. Εγκρίνεται η τροποποίηση του εγκεκριμένου σχεδίου Καβάλας στην οδό Δημοκρίτου με την μετατόπιση της Ο.Γ. στο όριο της περίφραξης επί της οδού Δημοκρίτου και την αύξηση του πλάτους της οδού καθώς και την διεύρυνση του κοινοχρήστου χώρου επί της οδού Ιοκάστης, όπως φαίνεται στο τοπογραφικό διάγραμμα που συνοδεύει την απόφαση αυτή και υπογράφεται από τον Προϊστάμενο της Δ. Π. Ν. Καβάλας.

2. Κατά της απόφασης αυτής επιτρέπεται σύμφωνα με την παρ. 12 άρθρο 18 του ν.2218/1994 προσφυγή ενώπιον του Γ. Γ. Περ. Α. Μ. - Θ. μόνο για παράβαση νόμου σε προθεσμία 30 ημερών.

Η ισχύς της παρούσας αρχίζει από την δημοσίευση της στην Εφημερίδα της Κυβερνήσεως.


Η απόφαση αυτή να δημοσιευθεί στην Εφημερίδα της Κυβερνήσεως.

Καβάλα, 16 Νοεμβρίου 2005

Ο Νομάρχης
ΘΕΟΔΩΡΟΣ ΚΑΛΛΙΟΝΤΖΗΣ

ΑΠΟΤΥΠΩΣΗ ΥΦΙΣΤΑΜΕΝΗΣ ΚΑΤΑΣΤΑΣΗΣ

κλ. 1:200

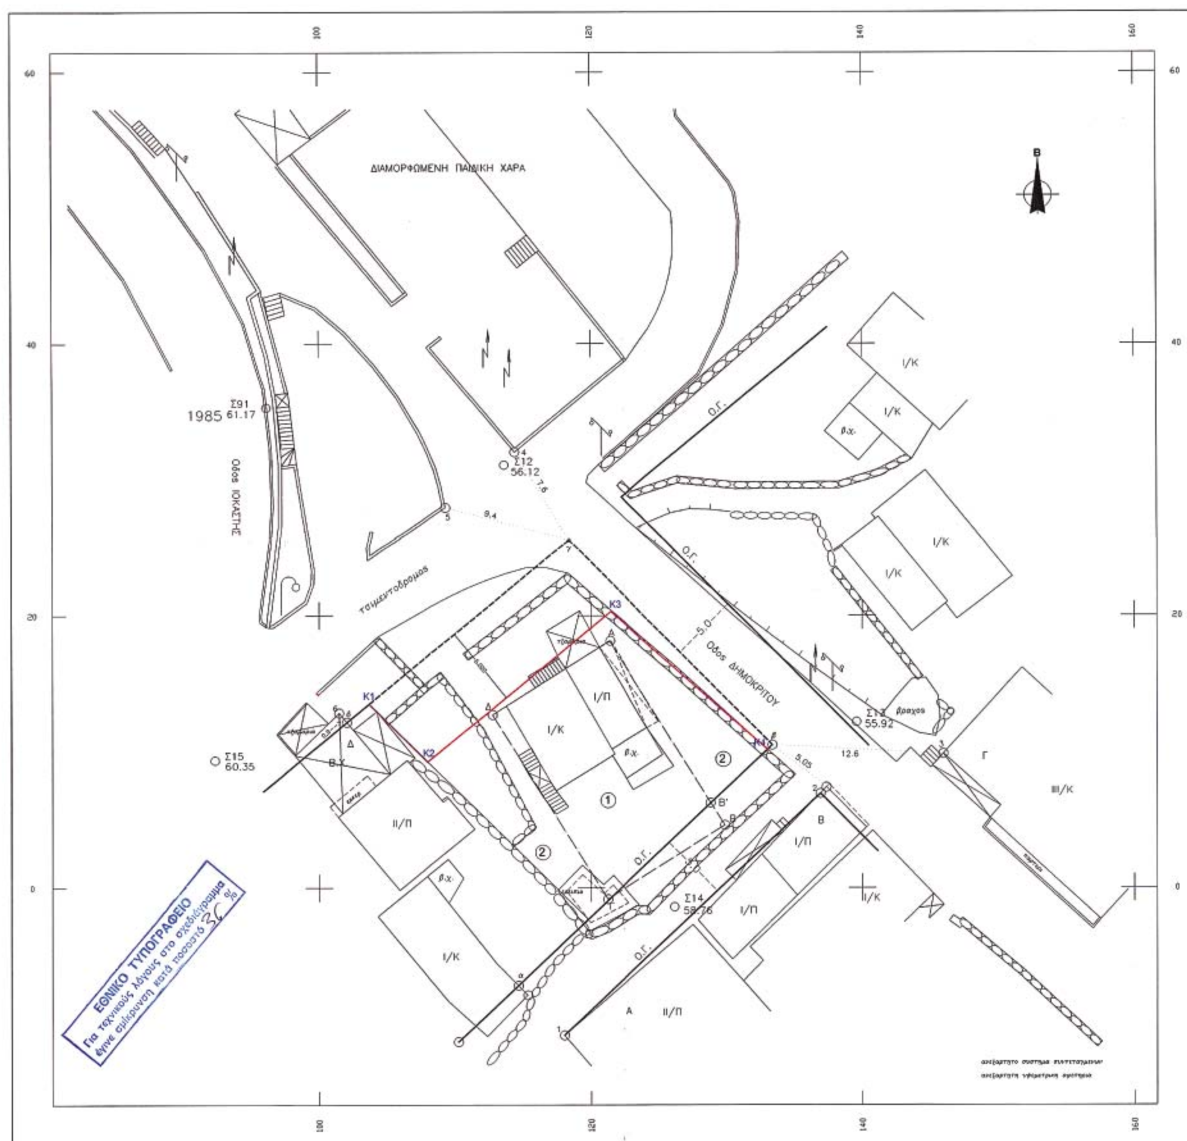


ΠΙΝΑΚΑΣ ΦΑΙΝΟΜΕΝΩΝ ΙΔΙΟΚΤΗΤΩΝ
1. ΚΥΛΙΜΟΣ ΝΙΚΟΛΑΟΣ
2. ΔΗΜΟΤΙΚΗ ΕΚΤΑΣΗ
3.
4.
5.

ΥΠΟΜΝΗΜΑ
ΠΑΡΑΜΕΝΟΥΣΑ Ο.Γ.
ΚΑΤΑΡΓΟΥΜΕΝΗ Ο.Γ.
ΠΡΟΤΕΙΝΟΜΕΝΗ Ο.Γ.
ΝΕΑ Ρ.Γ.

ΑΠΟΣΠΑΣΜΑ ΕΓΚΕΚΡΙΜΕΝΟΥ ΡΥΜΟΤΟΜΙΚΟΥ

κλ. 1:2000

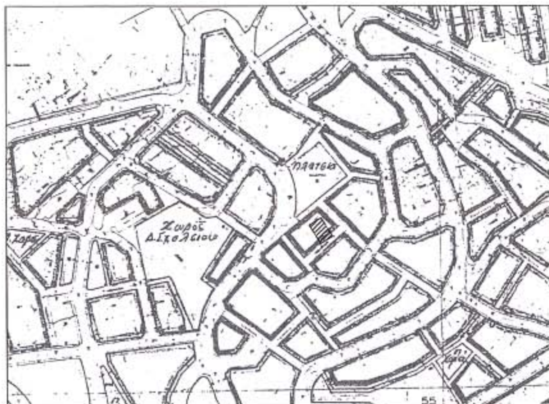

ΔΗΜΟΣ ΚΑΒΑΛΑΣ
Δ/ΝΣΗ Τ.Υ.

Βεβαιώνουμε οτι οι Ο.Γ. - Ρ.Γ. που σημειώνονται στο διάγραμμα καθώς και τα αποσπάσματα ειναι απο το εγκεκριμμένο ρυμοτομικό σχέδιο.

Η βεβαιούσα



Κυριακή Φωπιάδου
Αγρ.-Τοπογράφος Μηχ/κός


ΒΕΒΑΙΩΣΗ

Ο υπογράφων Δήμος Γεωργούσης Αγρ. Τοπογράφος μηχανικός, βεβαιώνω οτι τα οικόπεδα που ηταν άρτια πρίν την τροποποίηση παραμένουν άρτια και μετα απο αυτή και δεν θίγονται νόμιμα κτίσματα.

ο βεβαιών
ΔΗΜΟΣ Γ. ΓΕΩΡΓΟΥΣΗΣ
Διπλ. Αγρονόμος Τοπογράφος Μηχανικός
ΑΡΙΣΤΟΤΕΛΕΙΟΥ ΠΑΝΕΠΙΣΤΗΜΙΟΥ ΘΕΣΣΑΛΟΝΙΚΗΣ
Α.Μ. ΤΕΕ ... 838 740
Εθν. Αντιστασης 2 ... 654 03 Καβάλα
ΑΦΜ: ... ΔΟΥ Β΄ ΚΑΒΑΛΑΣ

ΑΠΟΣΠΑΣΜΑ ΡΥΜΟΤΟΜΙΚΟΥ

κλ. 1:500

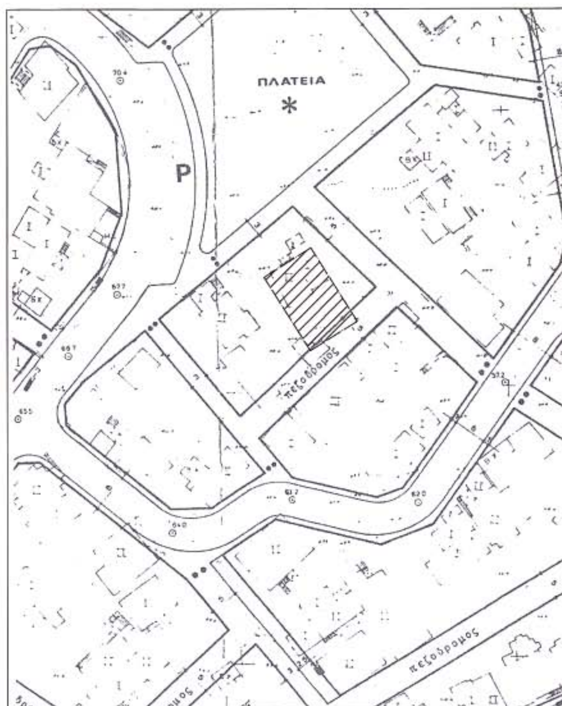



ΔΗΜΟΣ ΚΑΒΑΛΑΣ

ΤΕΧΝΙΚΗ ΥΠΗΡΕΣΙΑ

ΤΟΠΟΓΡΑΦΙΚΟ ΔΙΑΓΡΑΜΜΑ

που συνοδεύει την υπ'αρ. 352 / '05 απόφ. του Δ.Σ. για τροποποίηση του σχεδίου πόλης

Ονομ/μο αιτούντος: ΚΥΛΙΜΟΣ ΝΙΚΟΛΑΟΣ
Θέση: οδός ΔΗΜΟΚΡΙΤΟΥ
Ημερομηνία: 8/2005

ΔΗΜΟΣ ΚΑΒΑΛΑΣ
Δ/ΝΣΗ Τ.Υ.
Συνοδεύει την με αρ. 352/'05 απόφαση του Δημοτικού Συμβουλίου Καβάλας
Καβάλα 8/8/2005



Αριθμ.12/12326 (3)

Τροποποίηση ρυμοτομικού σχεδίου Καβάλας στην οδό Φίλωνος.

Ο ΝΟΜΑΡΧΗΣ ΚΑΒΑΛΑΣ

Έχοντας υπόψη:

1. Τις διατάξεις του ν.δ/τος της 17.7.1923 «περί σχεδίων πόλεων κ.λπ.» όπως ισχύει σήμερα και ειδικότερα τα άρθρα 1, 2, 3 και 70 αυτού.

2. Τις διατάξεις του άρθρου 29 του ν. 2831/2000, όπως τροποποιήθηκε με το άρθρο 10 του ν. 3044/2002.

3. Τις διατάξεις του Κεφ. ΙΙ του από 3.4.1929 π.δ/τος που διατηρήθηκαν σε ισχύ με το άρθρο 31 παρ. 3 του ν. 1577/1985.

4. Την με υπ' αριθμ. 286/2005 απόφαση του Δημοτικού Συμβουλίου Καβάλας.

5. Την υπ' αριθμ. 3/65/24.10.2005 ομόφωνη γνωμοδότηση του ΣΧΟΠ Ν. Καβάλας.

6. Το γεγονός από τις διατάξεις της απόφασης αυτής δεν προκαλείται δαπάνη σε βάρος του κρατικού προϋπολογισμού ή του προϋπολογισμού του Δήμου Καβάλας

και επειδή

με την προτεινόμενη τροποποίηση αποφεύγεται η προσκύρωση διαμορφωμένου με σκαλάκια δρόμου, βελτιώνεται η προσπέλαση της παρόδου από την οδό Φίλωνος και αυξάνεται η συνολική επιφάνεια των κοινοχρήστων χώρων, αποφασίζουμε:

1. Εγκρίνεται η τροποποίηση του εγκεκριμένου σχεδίου Καβάλας στην οδό Φίλωνος με την μετακίνηση των Ο.Γ. για την αύξηση του πλάτους της παρόδου μεταξύ των οδών Φίλωνος και Φαληρέως όπως φαίνεται στο τοπογραφικό διάγραμμα που συνοδεύει την απόφαση αυτή και υπογράφεται από τον Προϊστάμενο της Δ.Π. Ν. Καβάλας.

2. Κατά της απόφασης αυτής επιτρέπεται σύμφωνα με την παρ. 12 άρθρο 18 του ν. 2218/1994 προσφυγή ενώπιον του Γ. Γ. Περ. Α. Μ. - Θ. μόνο για παράβαση Νόμου σε προθεσμία 30 μερών.


Η ισχύς της αρχίζει από την δημοσίευση της στην Εφημερίδα της Κυβερνήσεως.

Η απόφαση αυτή να δημοσιευθεί στην Εφημερίδα της Κυβερνήσεως.

Καβάλα, 16 Νοεμβρίου 2005

Ο Νομάρχης

ΘΕΟΔΩΡΟΣ ΚΑΛΛΙΟΝΤΖΗΣ

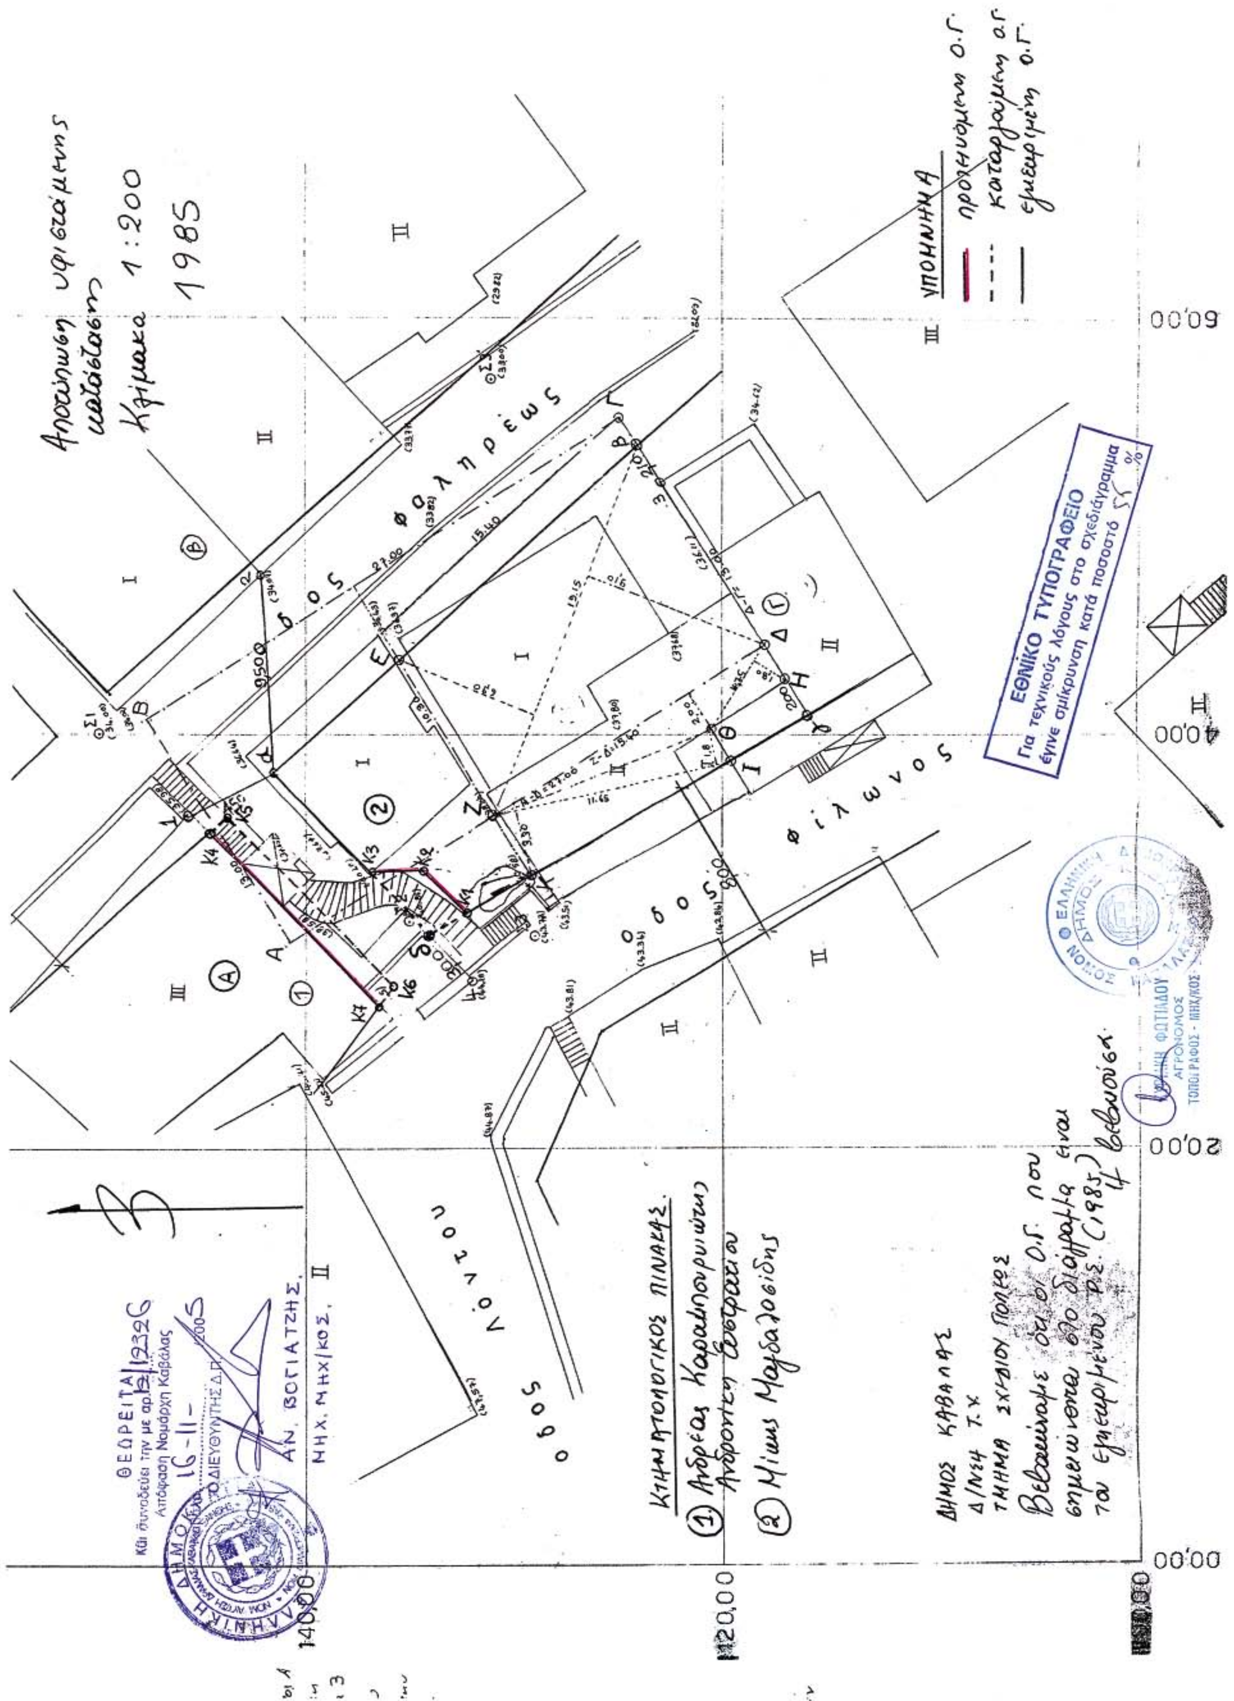
ΕΘΝΙΚΟ ΤΥΠΟΓΡΑΦΕΙΟ
Για τεχνικούς λόγους στο σχεδιάγραμμα έγινε σμίκρυνση κατά ποσοστό 55 %
Κλίμακα 1:200
1985
ΥΠΟΜΝΗΜΑ
οδός Φαληρέως
οδός Φίλωνος
οδός Λόντου
ΚΤΗΜΑΤΟΛΟΓΙΚΟΣ ΠΙΝΑΚΑΣ
ΔΗΜΟΣ ΚΑΒΑΛΑΣ
ΘΕΩΡΕΙΤΑΙ
60,00
40,00
20,00
00,00
140,00
120,00